

1

2

3

4

A

B


C

A

B

C

### VUE PORTAIL DE L'INTERIEUR

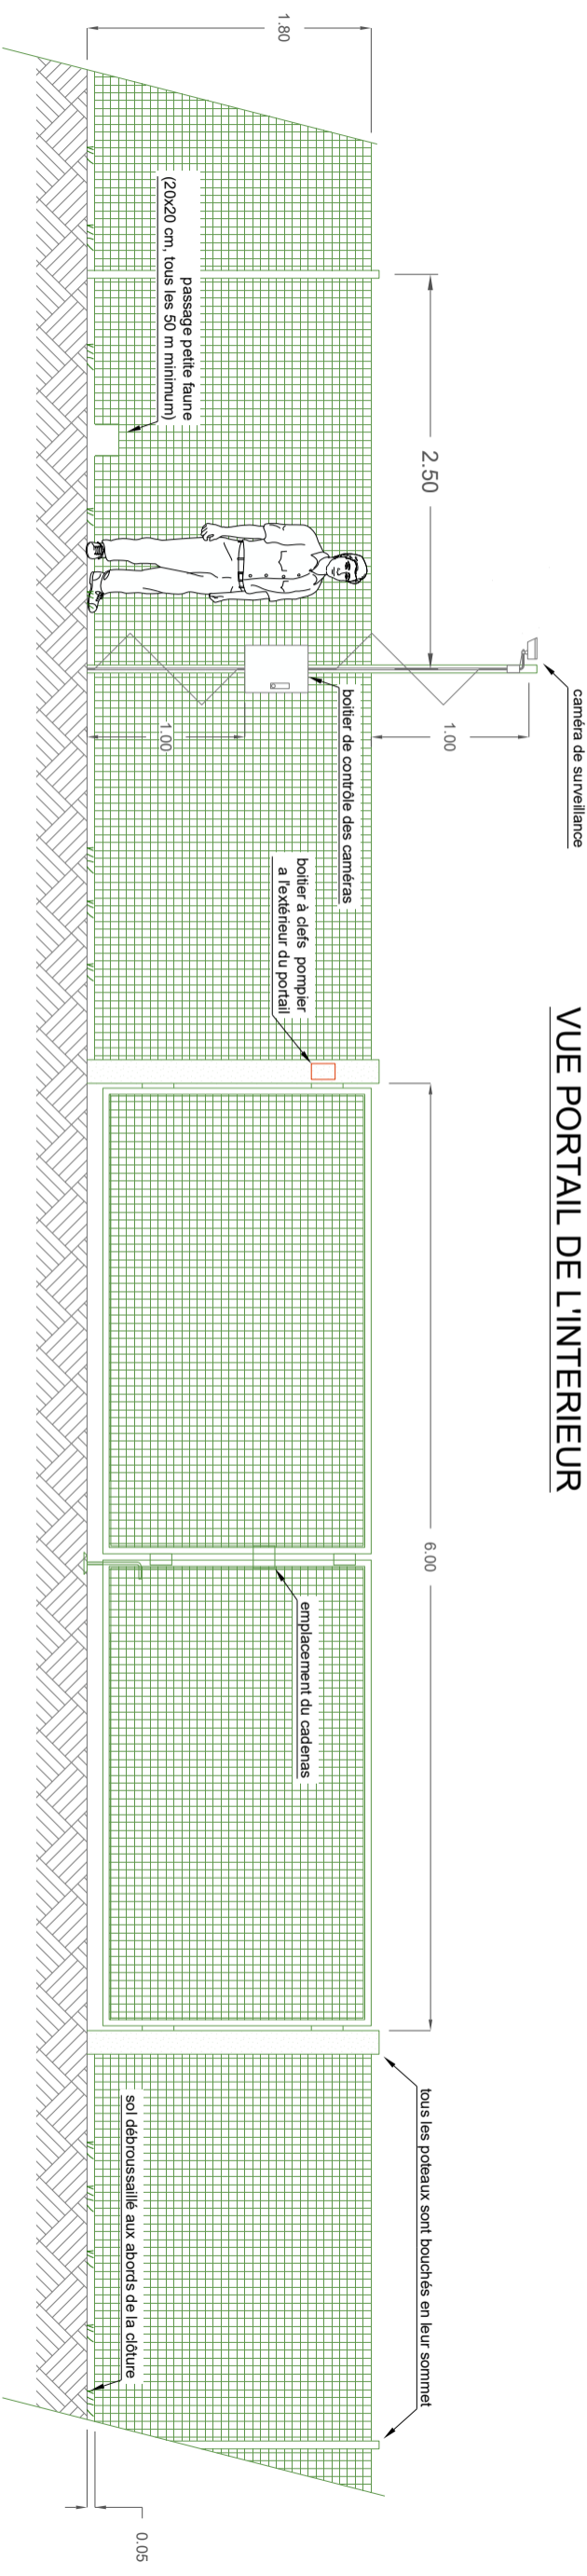

TOUTES LES COTES SONT INDIQUEES EN METRE [m]

**Kronos Solar Projects**  
www.kronos-solar.fr - copyright Kronos Solar Project

Petersplatz 10  
80331 Munich  
Allemagne

### PLAN CLOTURE

CENTRALE PHOTOVOLTAIQUE

revision	date	auteur	modification	ref. projet	échelle A3	n° revision	auteur	date
-	-	-	-	-	1:50	r02	Abbr	25.10.2022
r01	20.01.2020	CDe	Hauteur 1m80	numero dessin	20221025_glan-cloture-r02_abr			
r00	28.08.2017	CDe	ajout cameras surveillance	numero fichier	20221025_detail-plans-r02_cde_abr			

1

2

3

4